


Fond noir Sur Perche à 8 m 40 du bord décor

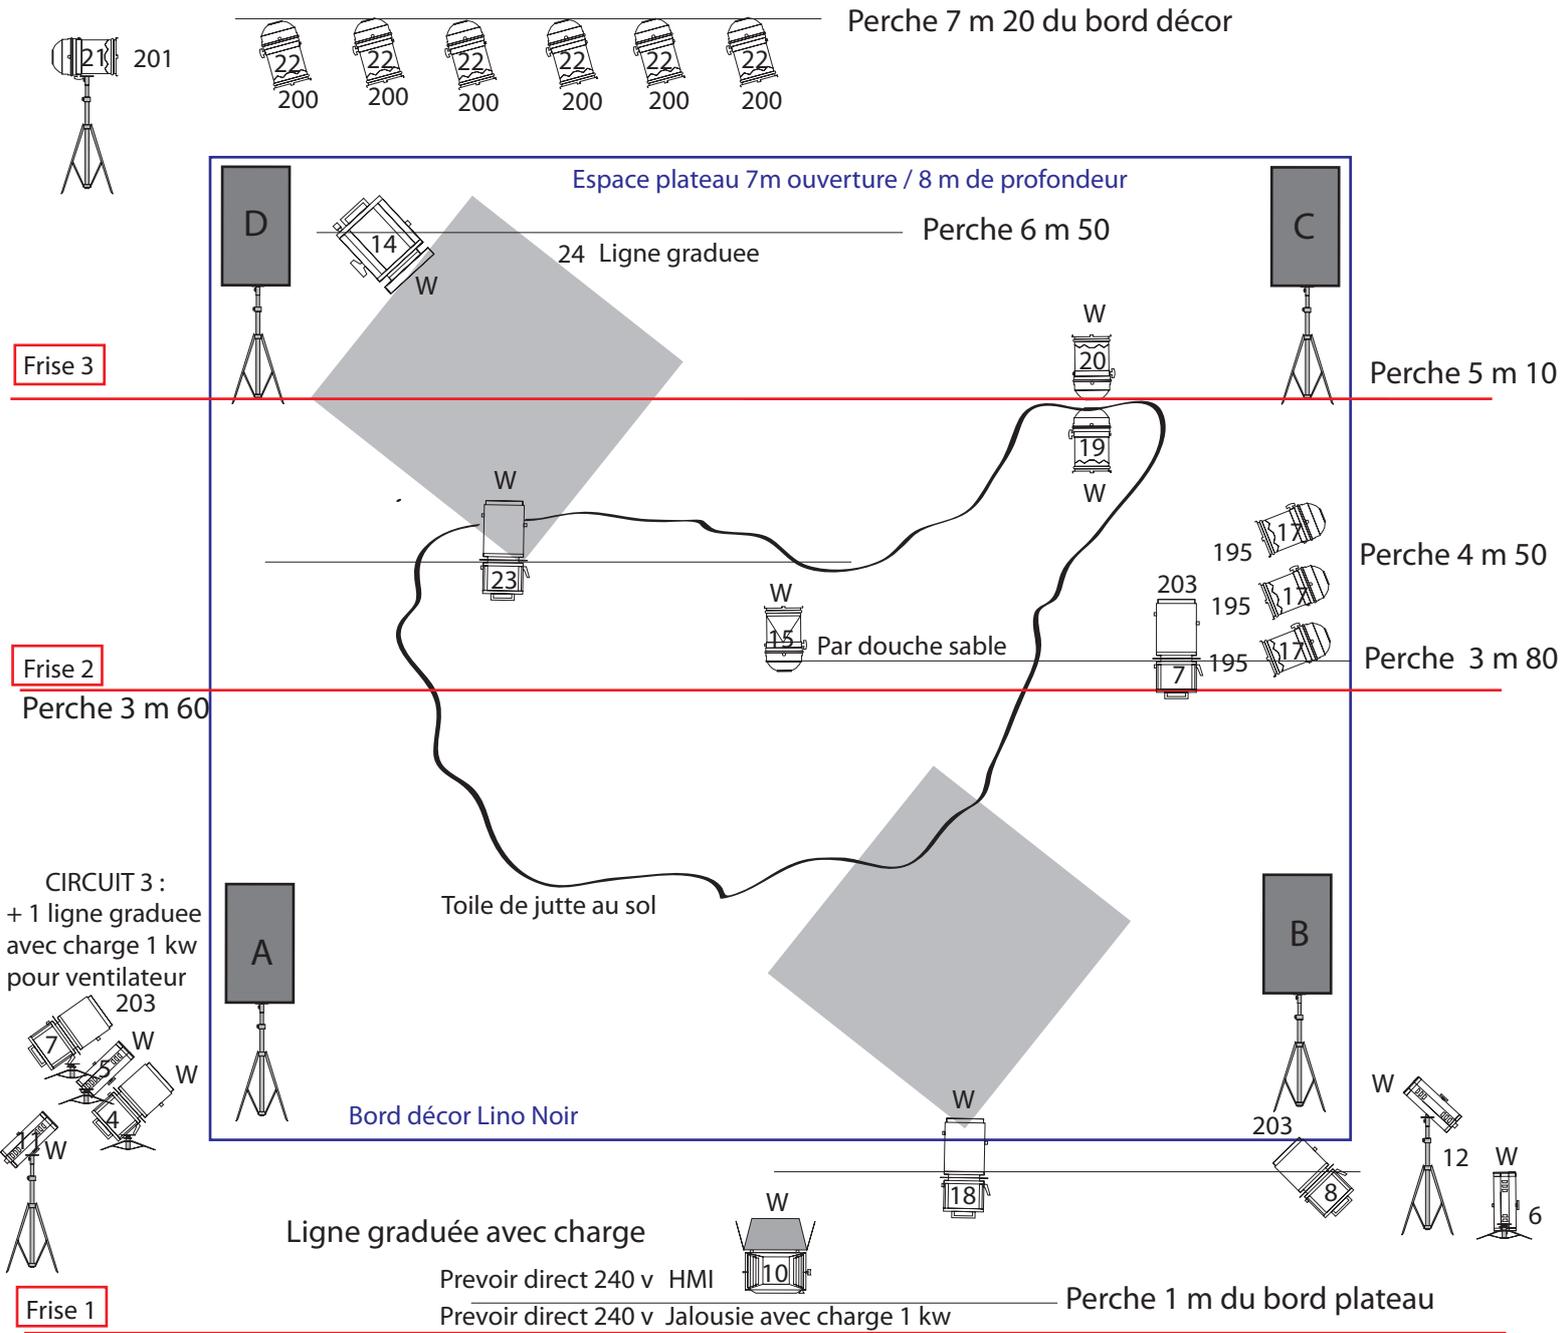

CIRCUIT 3 :
+ 1 ligne graduee
avec charge 1 kw
pour ventilateur

Pendrillon

Pendrillon



LEGENDE :

	PC 650 W		Fresnel 2 KW
	PC 1 KW		Fresnel 575 HMI
	DEC Courte 613 SX		PAR 64 CP 60
	DEC Moyenne 614 SX		PAR 64 CP 62

Merci de me rappeler pour demander ce plan adapté à votre lieu.

Cordialement Guillaume
06 62 16 80 44